


ONGERUBRICEERD

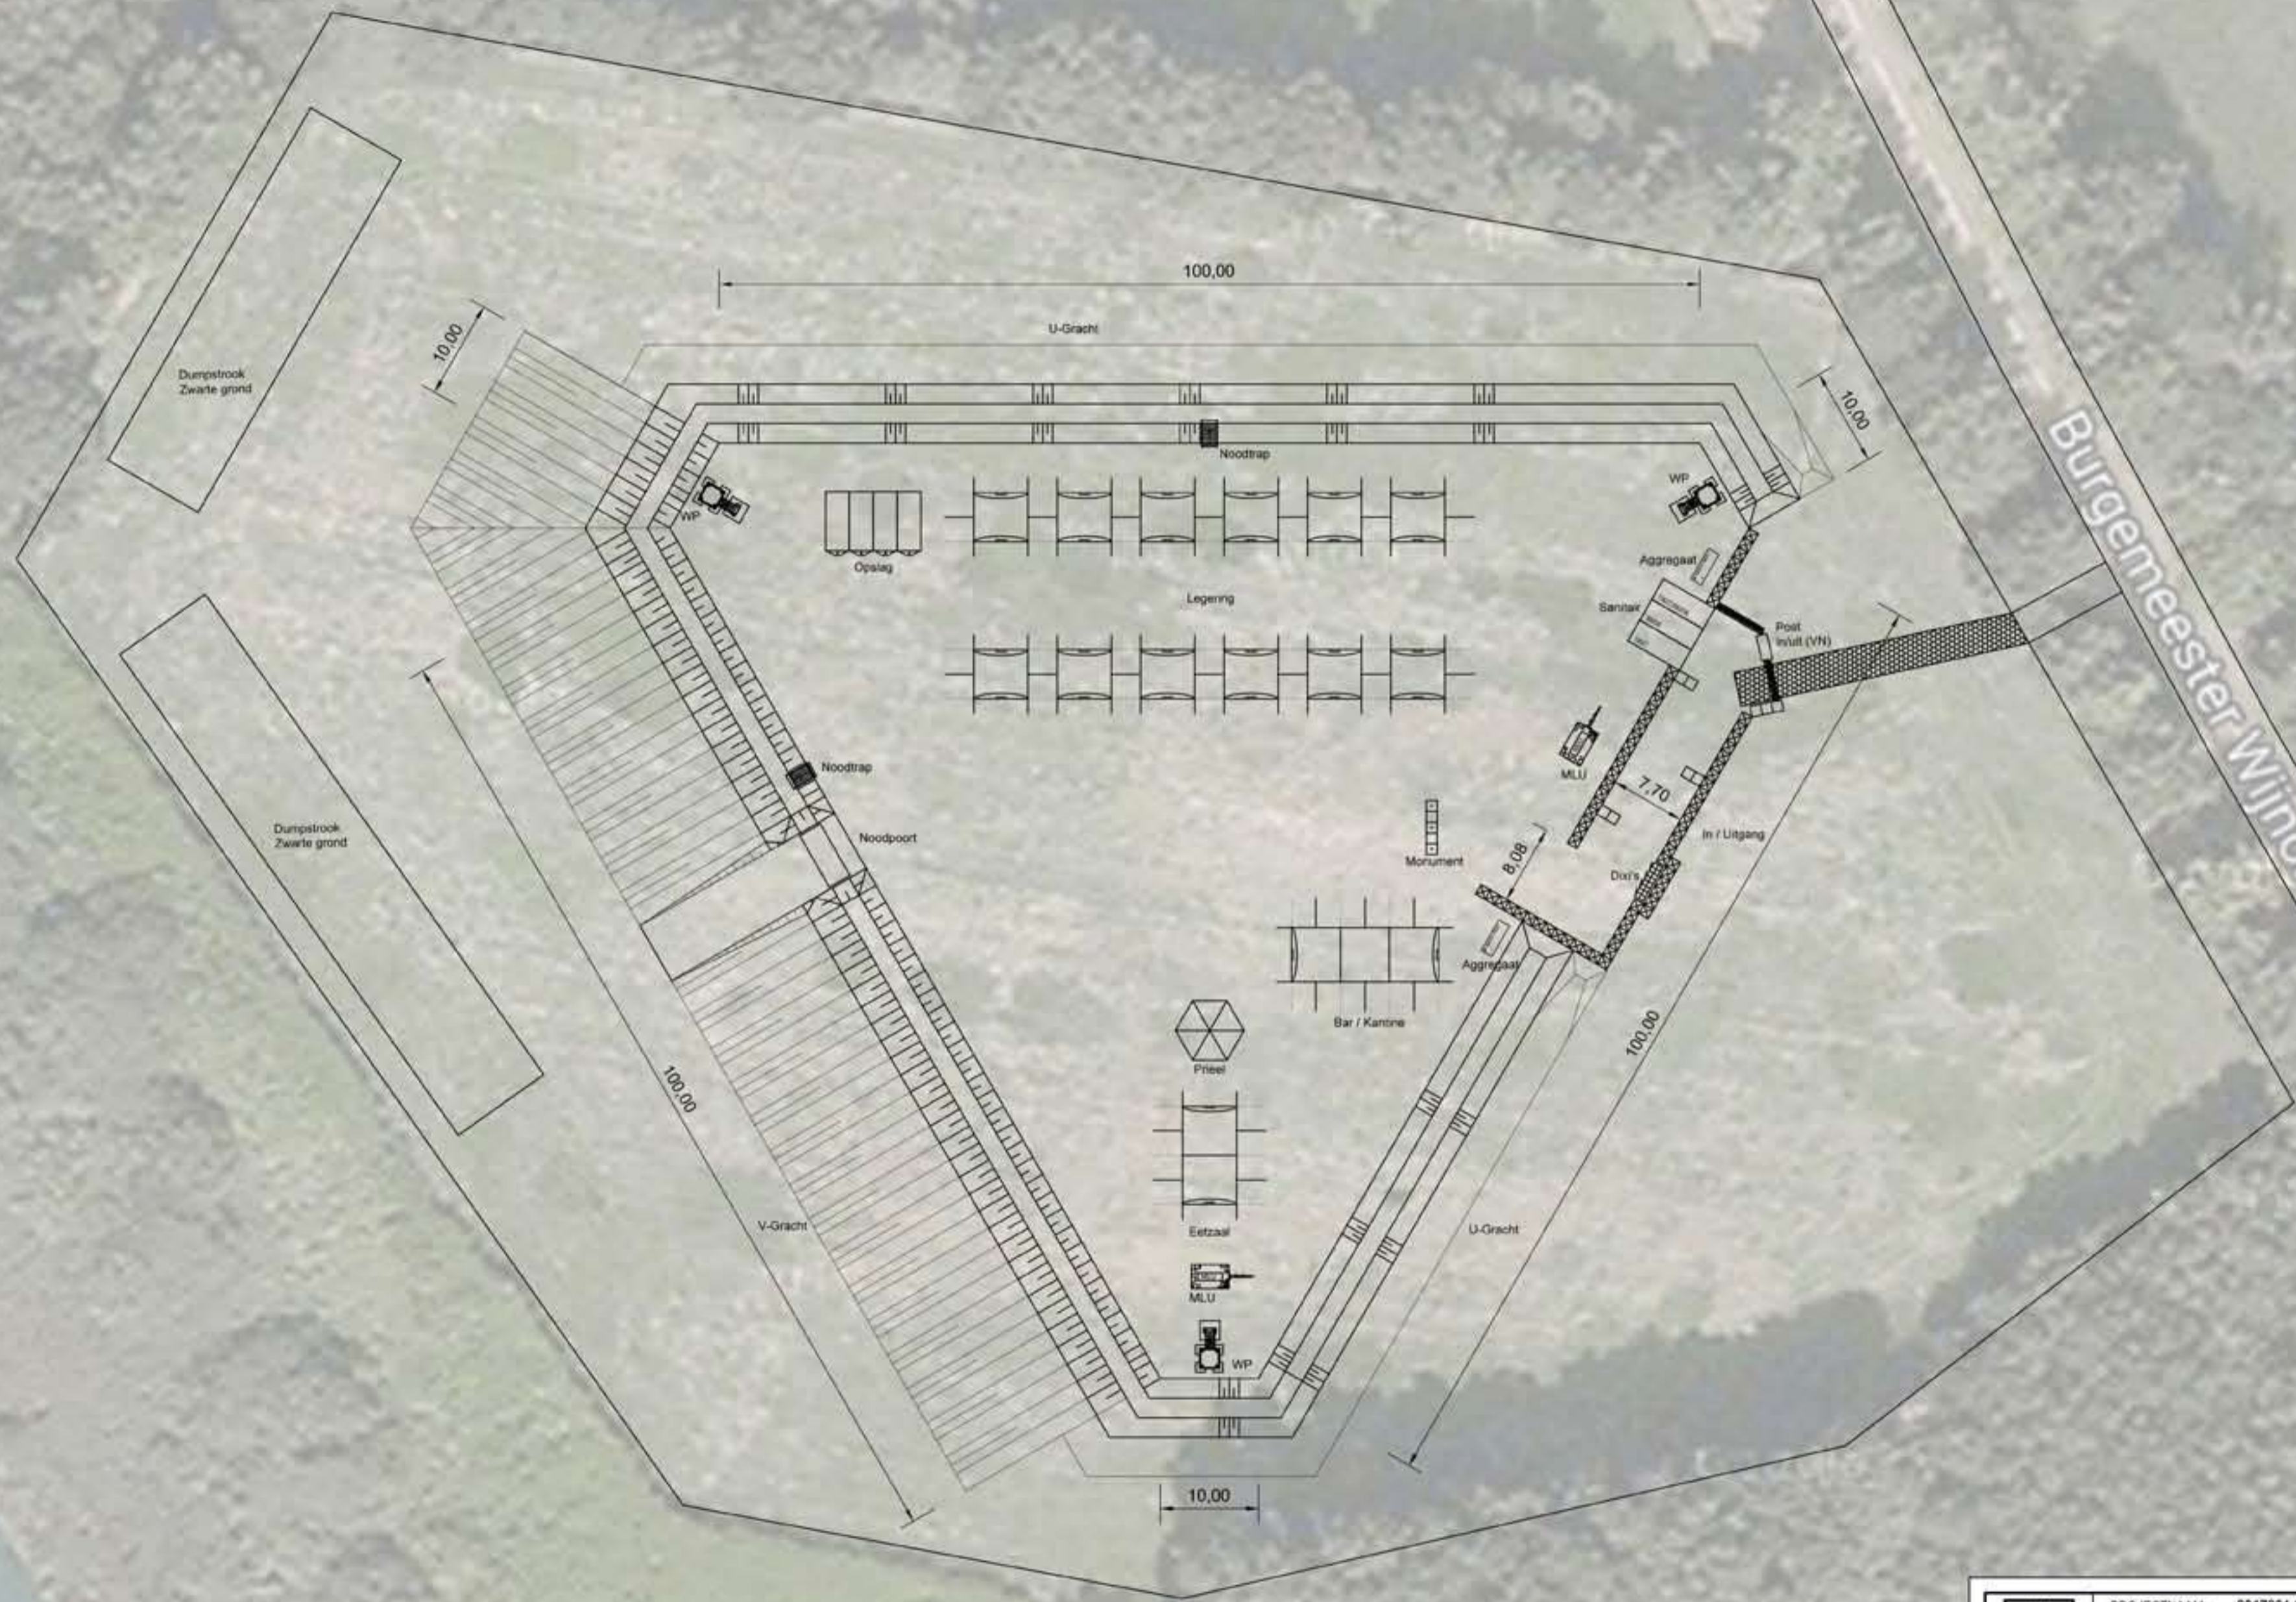

Burgemeester Wijnoldyweg



Legenda:

	Noodtrap
	Vlaggenmast
	Boogant
	Hesco 1 hoog type M1 1
	Hesco 2 hoog type M1 1
	Dixi
	U-Gracht
	V-Gracht
	Container
	Wachtpost
	Aggregaat
	Mobeke Licht Uitrustng
	Concertina

	PROJECTNAAM: 2017001 Oef FP I Nederland	AFDELING: ALG	PAG NR. 001/001
	SUB PROJECT: Frederiksoord Kamp EntreNous		
TITEL: Overzicht	SCHAAL: 1:500	DATUM: 01-11-2016	ONTWERP: Kap van Vossen
	EENHEID: m	FASE: SO	CONTOLE: Kap van Vossen
		GOED GEKEURD:	

A2

ONGERUBRICEERD



Generaal Johannes graaf van den Bosch was een visionair. Begaan met het lot van de steeds talrijker paupers in de groeiende steden van zijn tijd, richtte hij bij Frederiksoord in 1818 de zgn. Maatschappij van Weldadigheid op. Dit initiatief is te beschouwen als een vroege voorloper van de huidige verzorgingsstaat: voor de bewoners was medische zorg, ouderenzorg, verplicht lager onderwijs en landbouwonderwijs geregeld.

Anno 2017 staat de na-oorlogse verzorgingsstaat onder druk. Hoe toekomstbestendig deze is hangt niet alleen van economische en demografische ontwikkelingen af, maar ook van mentale, maatschappelijke en politieke. Verregaande individualisering, de-institutionalisering en segregatie (alsmede globalisering en de verminderde invloed van de natiestaat) ondermijnen de voor de verzorgingsstaat noodzakelijke solidariteit tussen verschillende lagen in de samenleving.

Hoe kunnen collectieve belangen op nieuwe manieren worden geborgd? Wie is er verantwoordelijk voor die collectieve belangen, wie heeft er zeggenschap over en hoe kan er vanuit ons democratische stelsel nog regie op worden gevoerd?

Basiskamp #EntreNous werd bedacht door kunstenaar Edwin Stolk in samenwerking met Stichting KiK en is een hedendaagse proefkolonie waarbinnen bovenstaande thema's aan de orde worden gesteld.

Edwin Stolk | www.edwinstolk.org
KiK (Kunst in Kolderveen) | www.kik-site.nl

Basiskamp #EntreNous

een humanitaire missie in eigen land

Helpt u mee?

www.basiskamp-entrenous.tumblr.com



Legenda:

	Noodtrap
	Vlaggenmast
	Booglent
	Hesco 1 hoog type Mil 1
	Hesco 2 hoog type Mil 1
	Dix
	U-Gracht
	V-Gracht
	Container
	Wachtpost
	Aggregaat
	Mebiele Licht Uitrusting
	Concertina



PROJECTNAAM: 2017001 Oef FP I Nederland
SUB PROJECT: Frederiksoord Kamp EntreNous
TITEL: Overzicht

SCHAAL: 1:500 AFDELING: ALG
EENHEID: m TEKENAAR: Kp1 Tjarks
DATUM: 01-11-2016 ONTWERP: Kap van Vossen
FASE: SO CONTROLE: Kap van Vossen

GOED GEKEURD.

PAG NR.
001/001

A2